


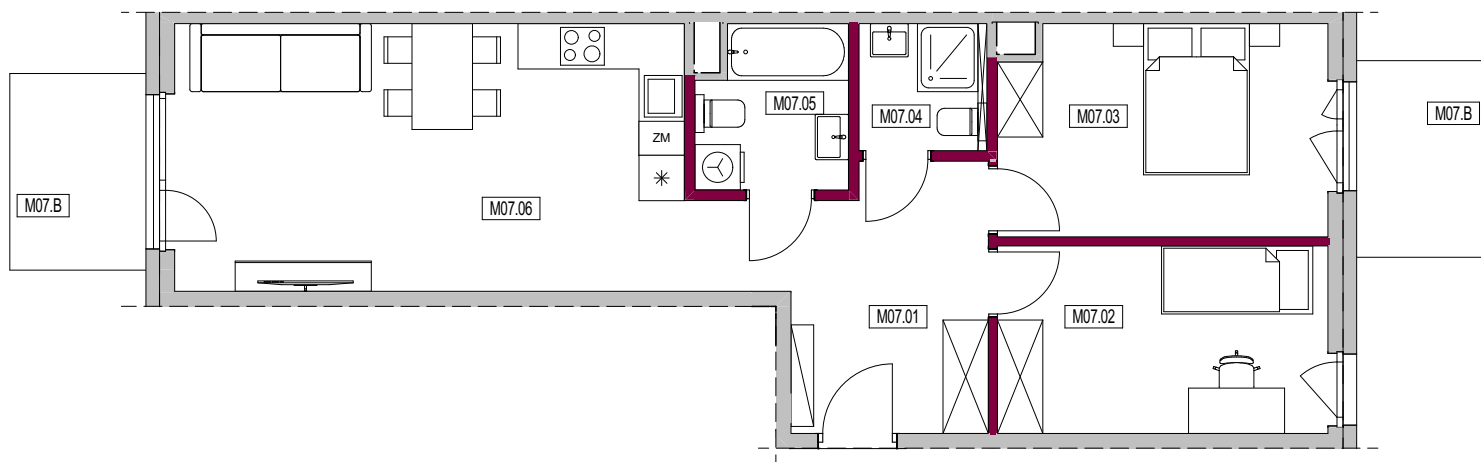

BUDYNEK B1

LOKAL M07



LEGENDA OZNACZEŃ:

- ŚCIANY ZEWNĘTRZNE/
KONSTRUKCYJNE/SZACHTY
NIEPODLEGAJĄCE ZMIANOM
- ŚCIANKI DZIAŁOWE



M07.B	BALKON	4,7
M07.B	BALKON	4,7
SUMA POW. BALKONÓW		9,4 m²

M07.01	HOL	10,6
M07.02	SYPIALNIA	10,8
M07.03	SYPIALNIA	12,0
M07.04	ŁAZIENKA	2,8
M07.05	ŁAZIENKA	4,1
M07.06	POKÓJ+ANEKS KUCH	23,9

POWIERZCHNIA LOKALU 64,2 m²

B E C Z A K
K A Z D E B
A R C H I T E K T U R A

B1




UWAGA:

- POWIERZCHNIA UŻYTKOWA LOKALU OKREŚLONA JEST NA PODSTAWIE ROZPORZĄDZENIA MINISTRA TRANSPORTU, BUDOWNICTWA I GOSPODARKI MORSKIEJ Z DNIA 25.04.2012 R. W SPRAWIE SZCZEGÓŁOWEGO ZAKRESU I FORMY PROJEKTU BUDOWLANEGO, ZGODNIE Z POLSKĄ NORMĄ PN-ISO 9836:2015-12
- ŚCIANKI DZIAŁOWE ZAZNACZONO KOLOREM WIŚNIOWYM

- ZE WZGLĘDU NA TRWAJĄCE PRACE POWIERZCHNIE I WYMIARY MOGĄ ULEC ZMIANIE
- PRZEDSTAWIONA NA KARCIE ARANŻACJA MA CHARAKTER PRZYKŁADOWY, UMEBLOWANIE NIE STANOWI WYPOSAŻENIA NABYWANEGO LOKALU.
- KARTA INFORMACYJNA NIE STANOWI OFERTY HANDLOWEJ W ROZUMIENIU KODEKSU CYWILNEGO

B1 PIĘTRO 1.

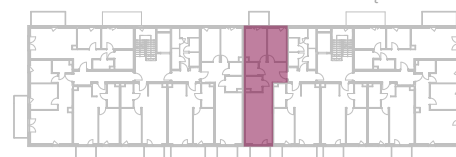

WIŚNIOWA
— APARTAMENTY —